


Приложение 2 Схема водоотведения п. Ангоя Северо-Байкальского района р. Бурятия
(актуализация на 2023 год)

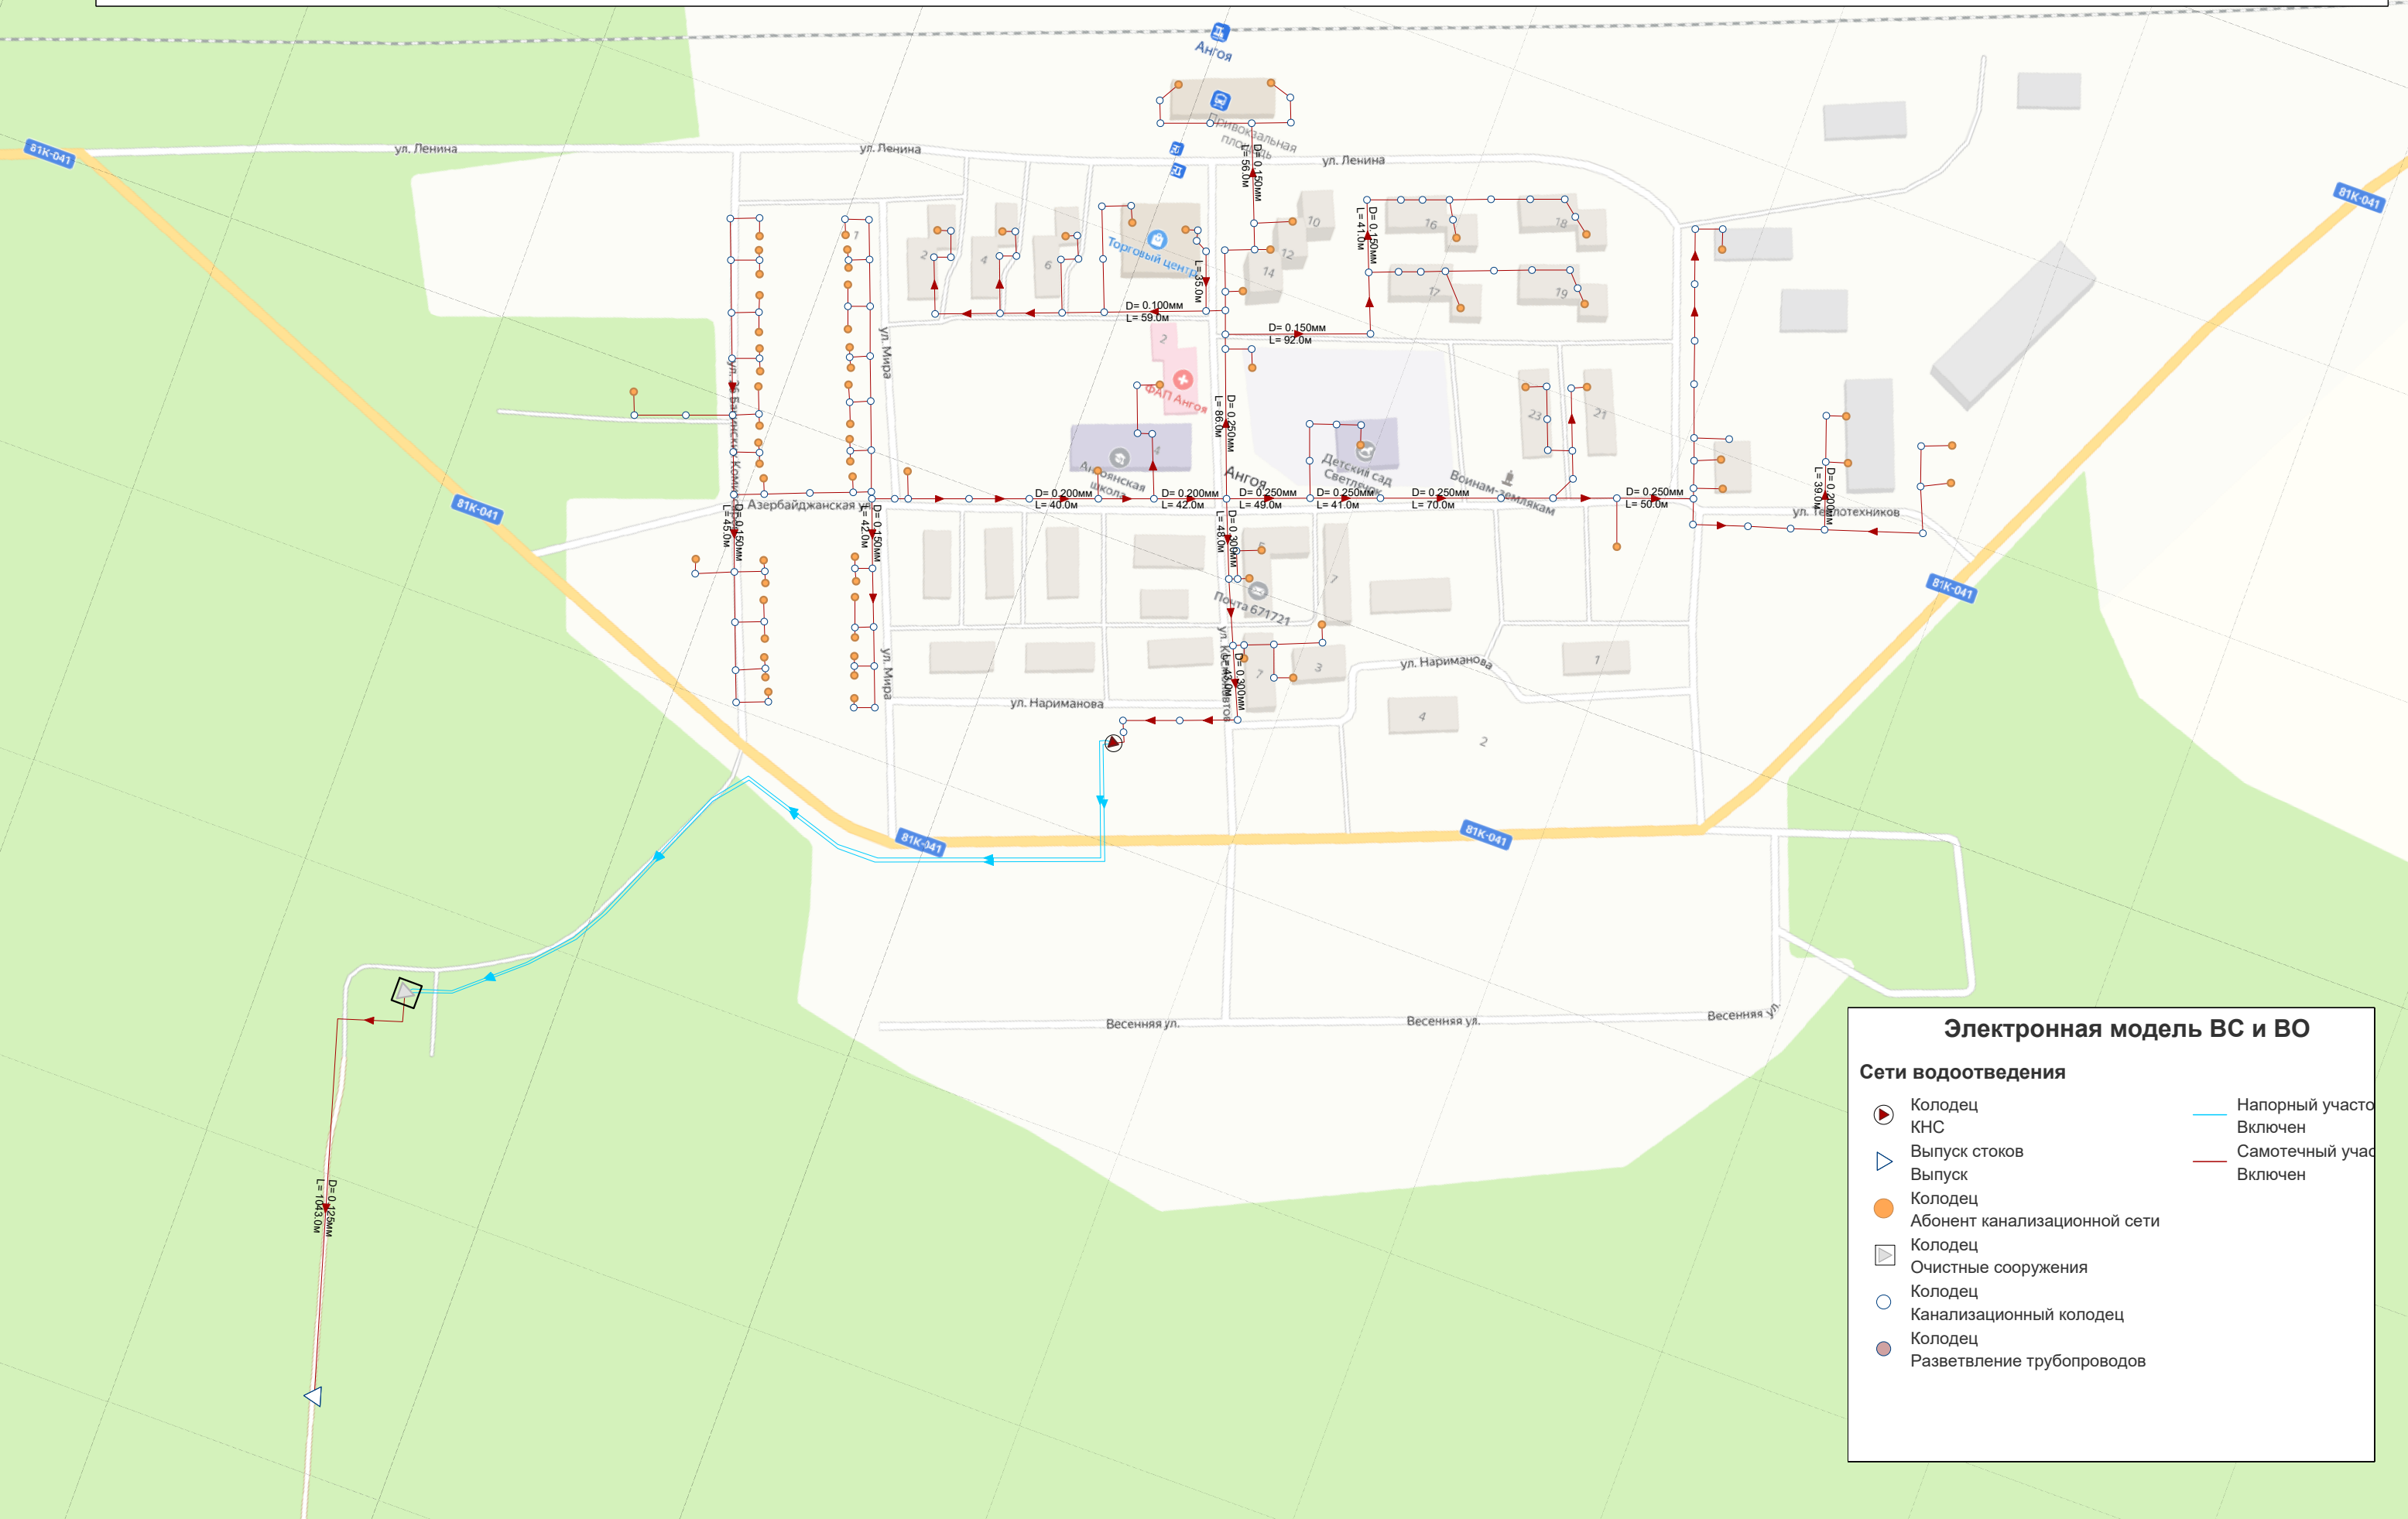

Электронная модель ВС и ВО

Сети водоотведения

 Колодец КНС

 Выпуск стоков

 Колодец Абонент канализационной сети

 Колодец Очистные сооружения

 Колодец Канализационный колодец

 Колодец Разветвление трубопроводов

 Напорный участок

 Самотечный участок